


*Piano terra abitazione n.  
1/A mq 110 completa di  
autorimessa*

fronte sud-est

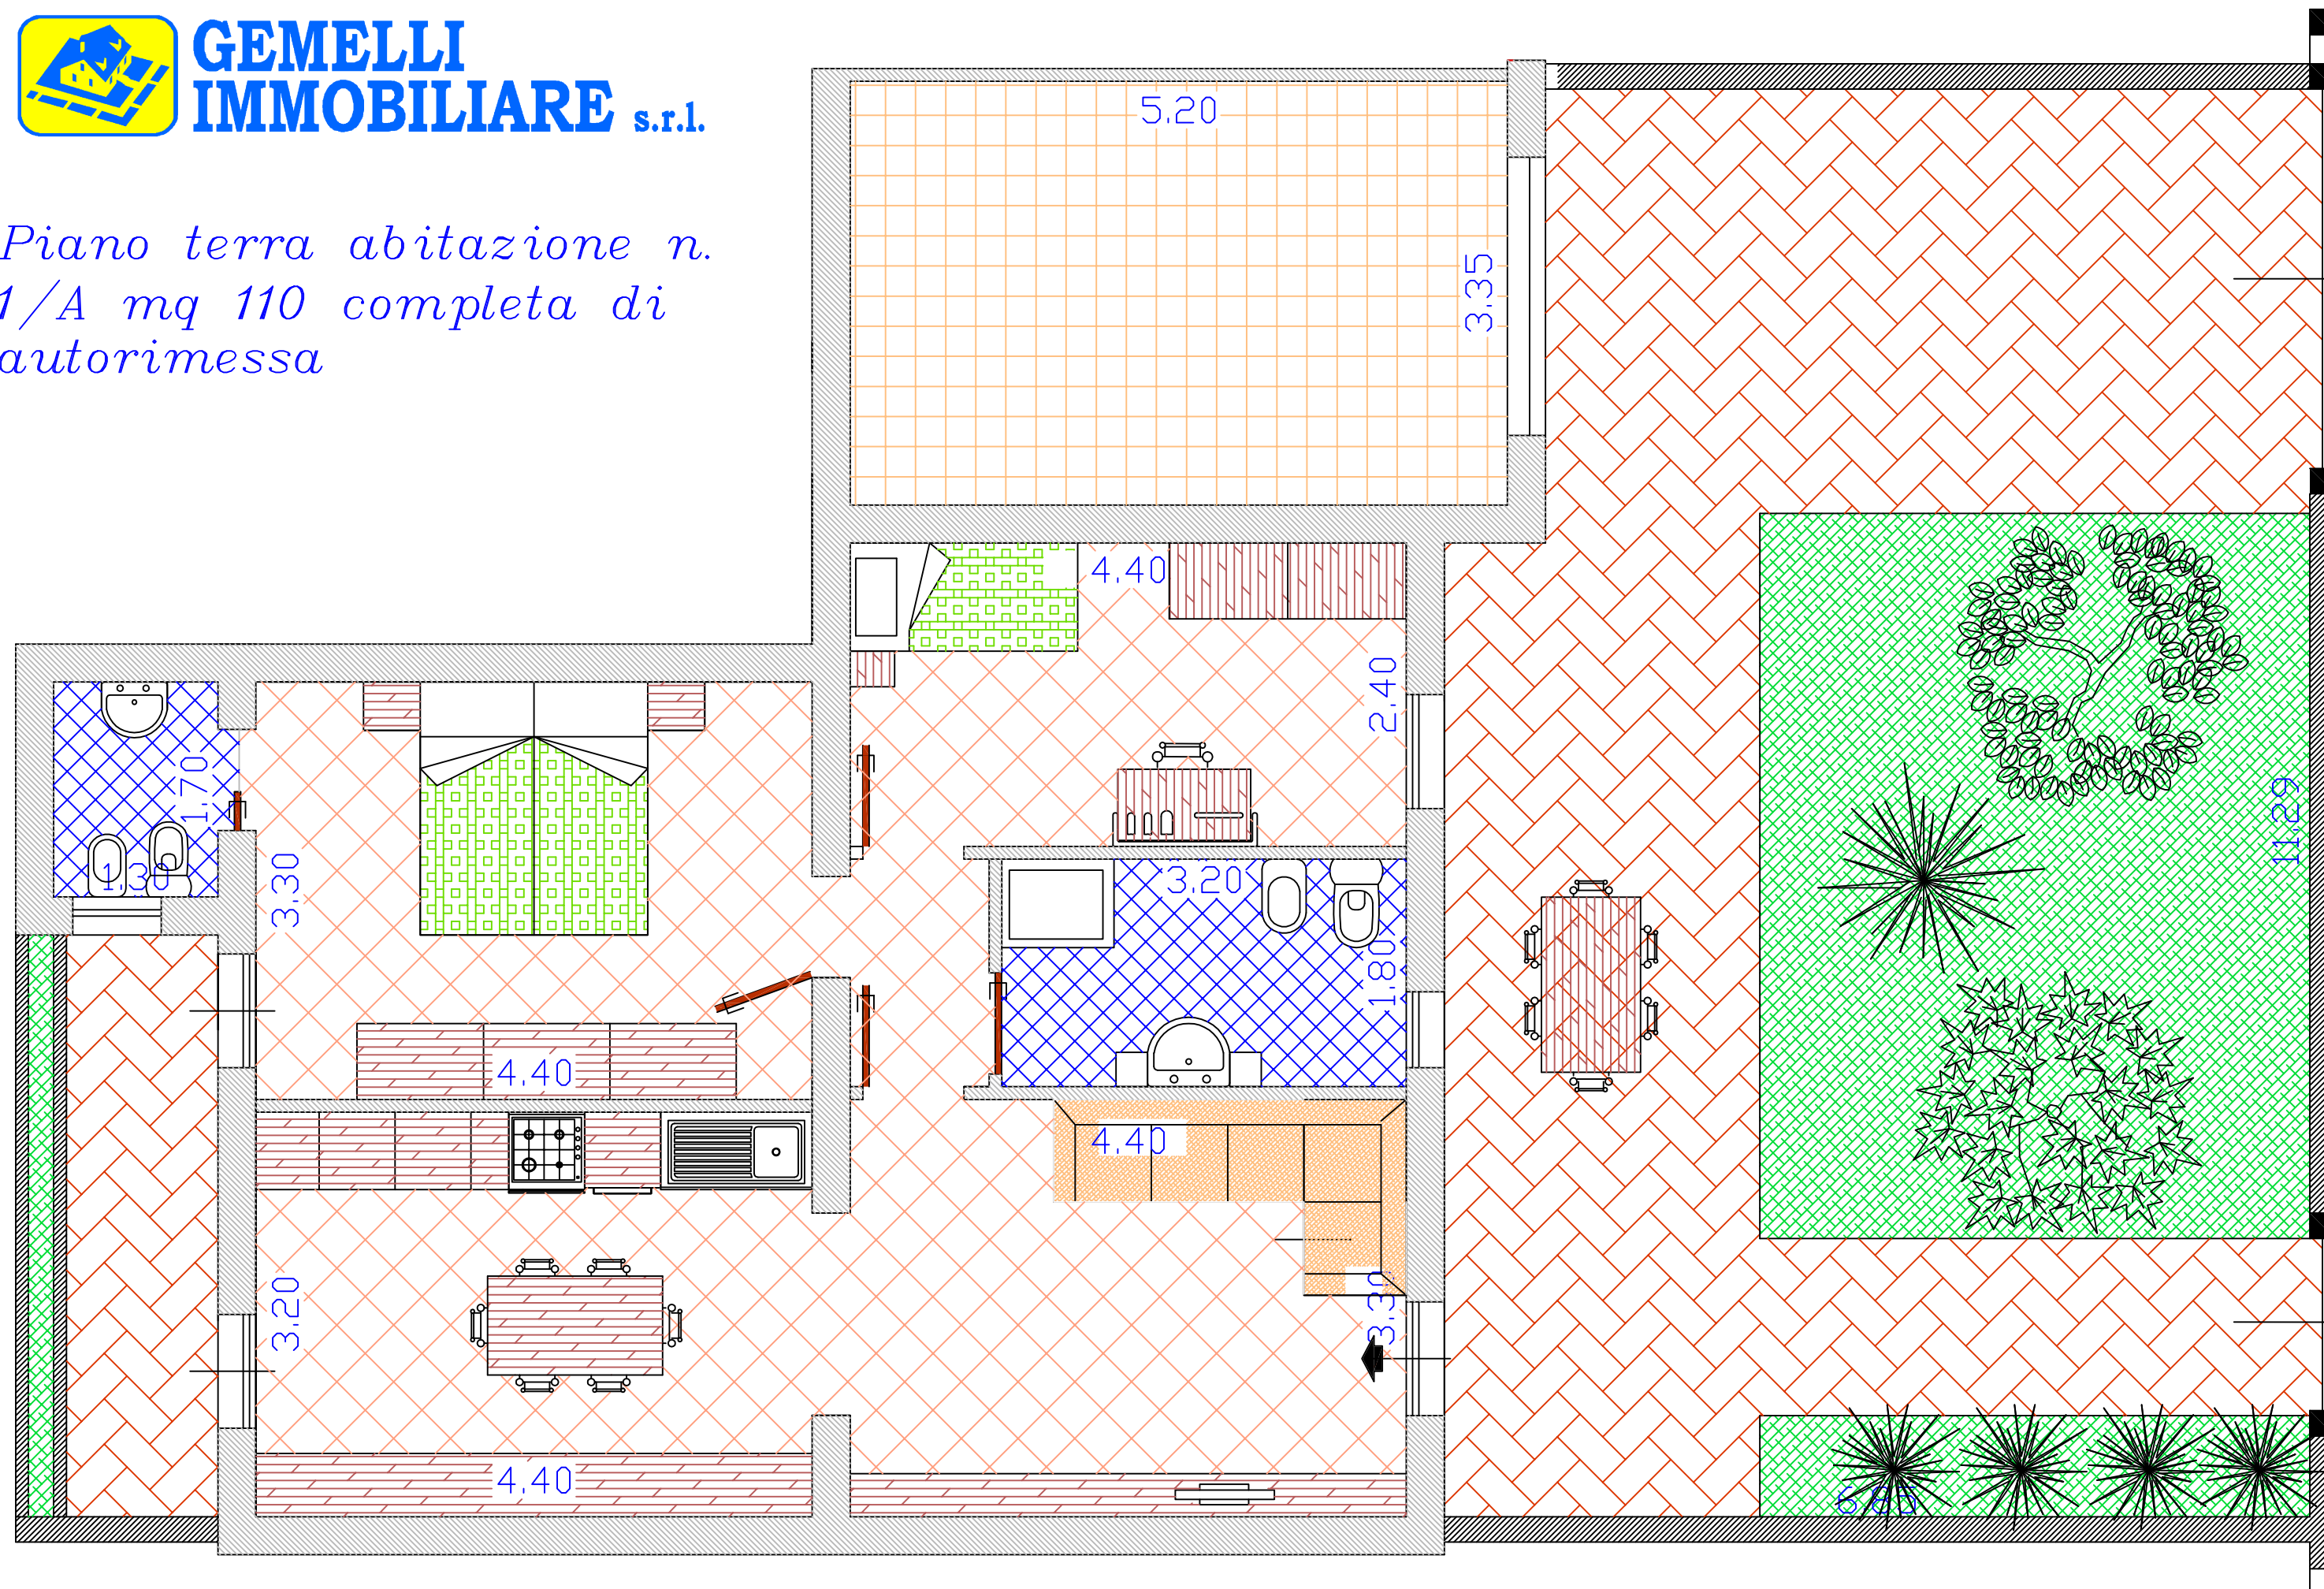

11.29

fronte nord-ovest